


LÄGENHET 19

5 RoK + sovloft - Yta 124 kvm varav 83 kvm boyta


Takhöjd nedre våning 2,4 m.

Takhöjd övre våning 3,7 m, om annat ej anges.

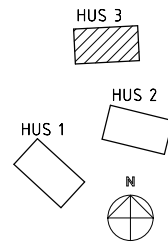


FÖRKLARINGAR


DM	Diskmaskin
FRD	Förråd
G	Garderob
KI	Kaminsats
K/F	Kylskåp/Frys
ST	Städsåp
TP	Tvättpelare
TS	Torkskåp
U/M	Ugn/Micro

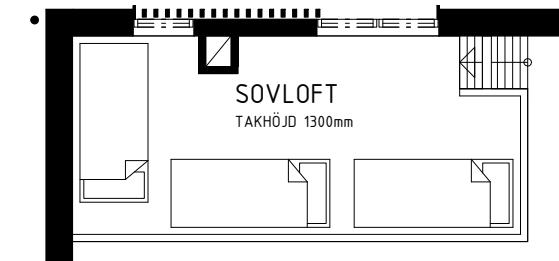

LOFT

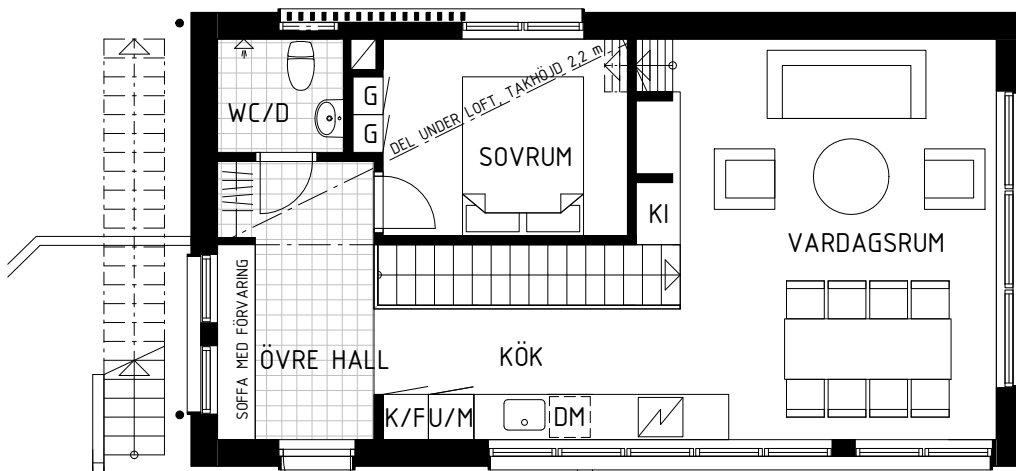

VÅNING 1 (ÖVRE DEL)

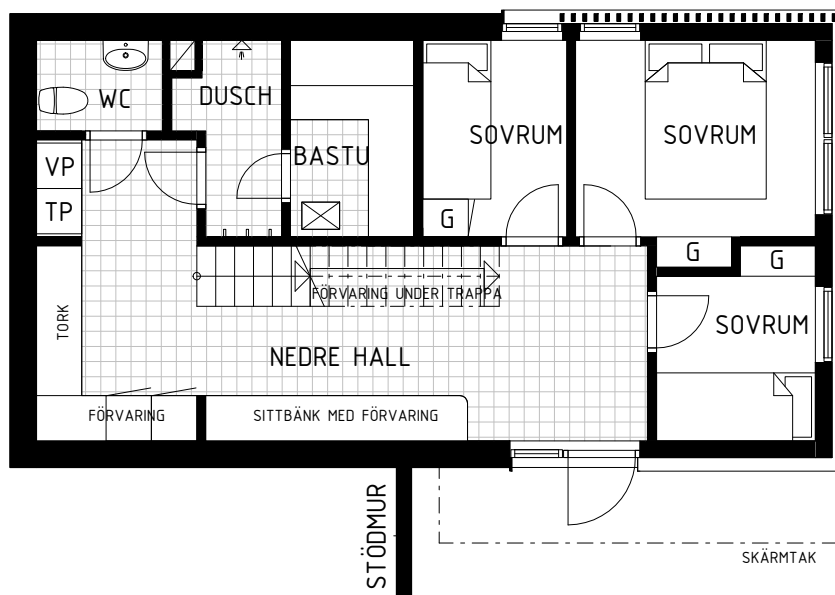


KÄLLARE/SOUTERRÄNG (NEDRE DEL)

FUNÄSDALEN - BRF CHALET KÅVAN - CHALET BOFAKTABLAD


Skala: 1 : 100(A4)





Med reservation för eventuella ändringar och ytavvikelser

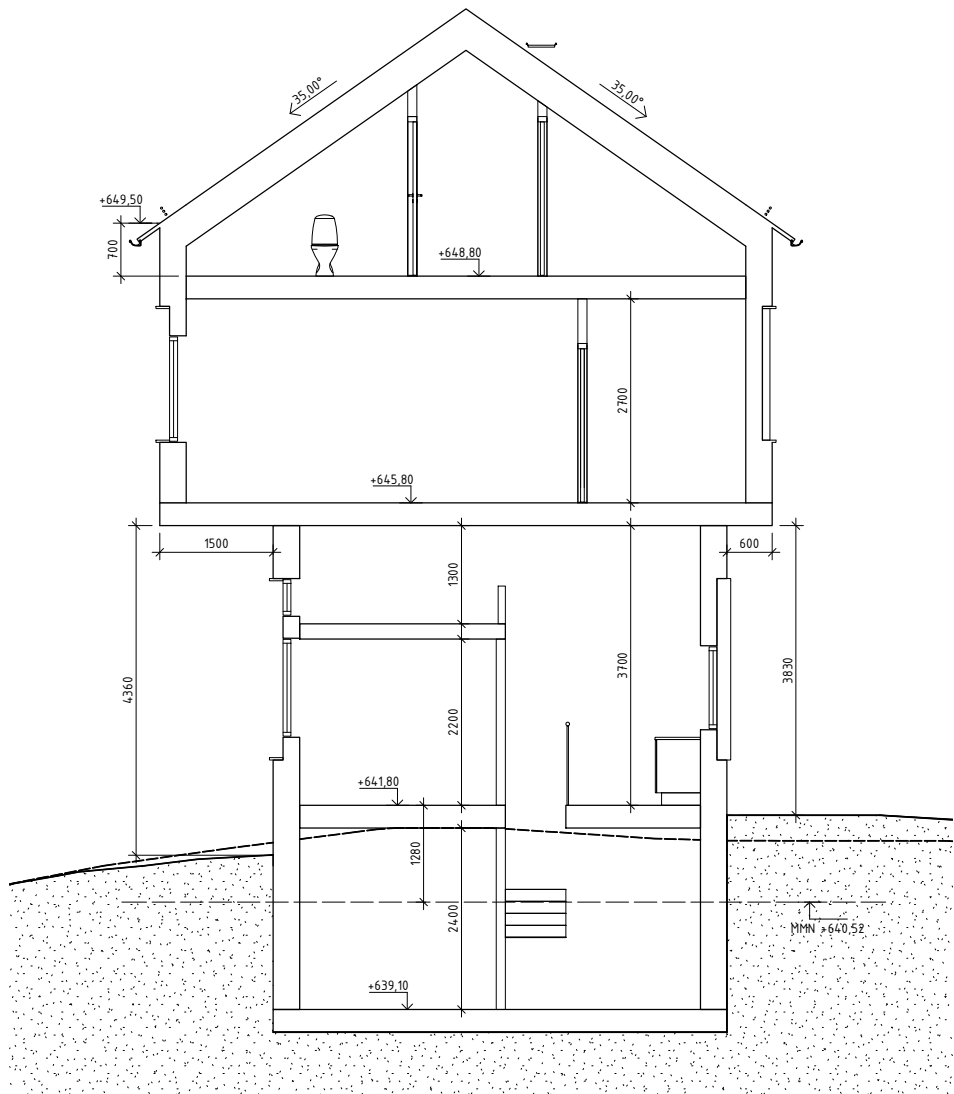

HUS 3 - SEKTION A

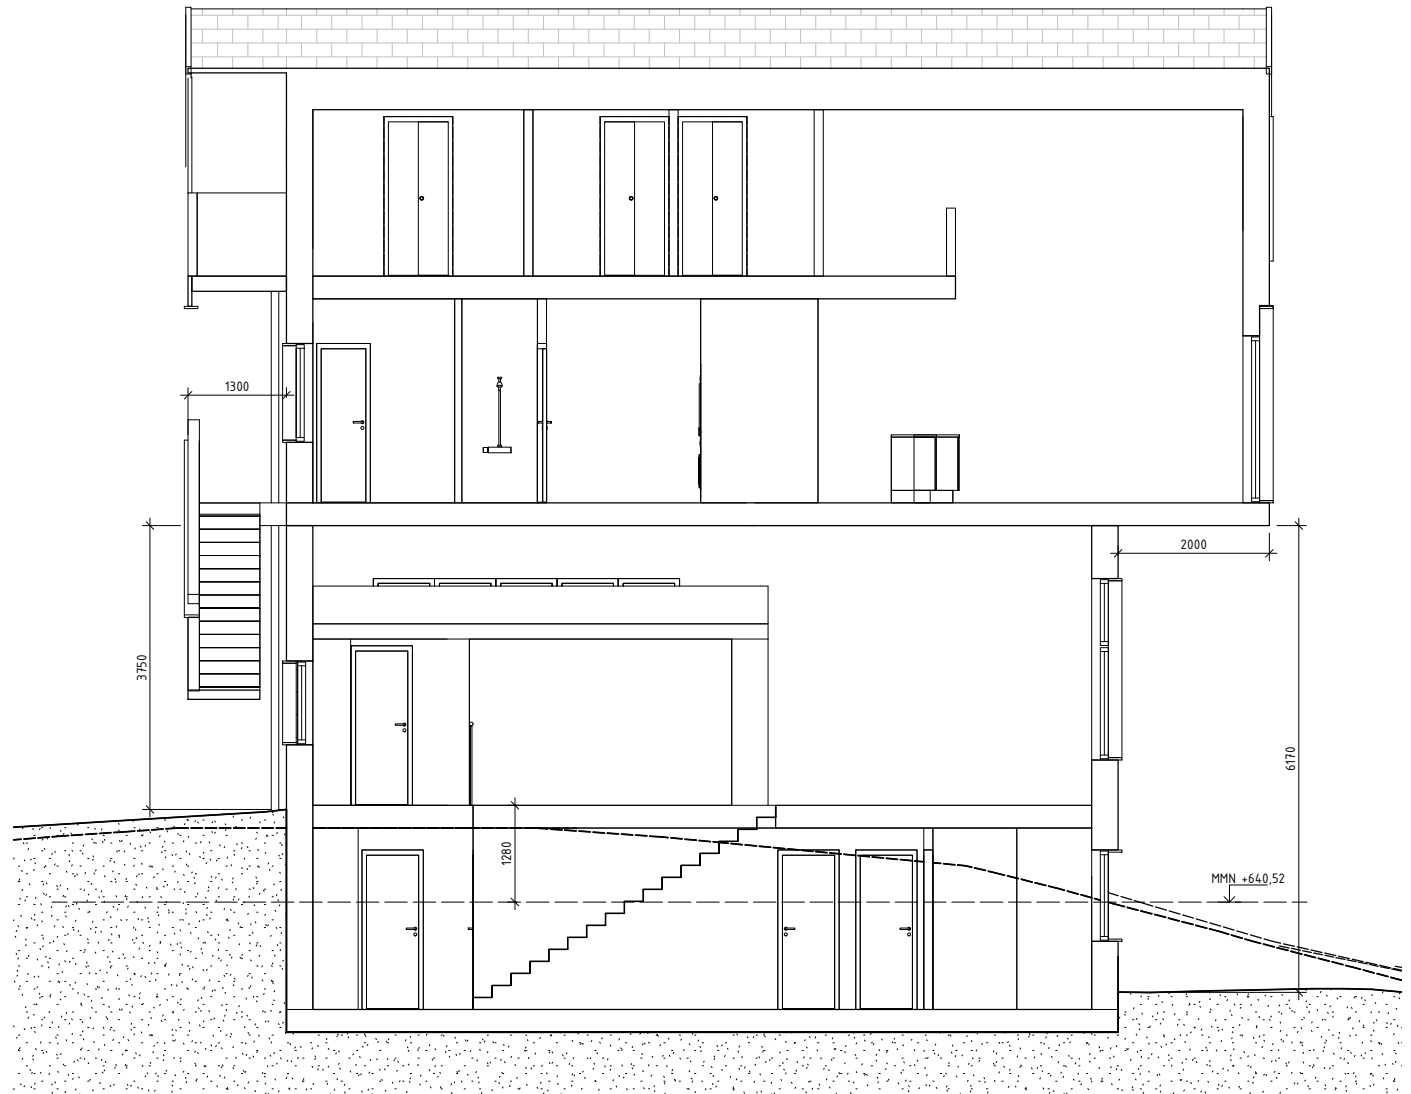

HUS 3 - SEKTION B

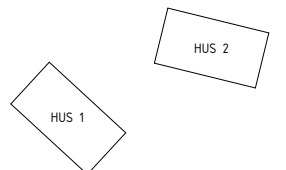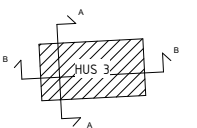

MURMAN ARKITEKTER

BRF CHALET KÅVAN CHALET

MATERIAL OCH TYPRUMSA

Datum: 21-09-27
rev: 21-10-05

UTVÄNDIGA MATERIAL

Fasadpanel

Liggande limträpanel B=300, Martinssons el likv. Brunlaserad
Inslag av "kyrkspån" Brunlaserad

Fönster

Aluminiumklädd träkarm, ytterbåge aluminium
Klarlackade invändigt med matt lack

Entrédörrar

Trä, brunlaserad lika fasadpanel
Klarlackad invändigt med matt lack

Tak

Betongpannor, Benders Carisma Platt Natur
Takavvattning, taksäkerhet, snörasskydd – grå lika pannor

Trappor

Trä

TYPRUMSBESKRIVNING

Allmänna anvisningar

Se dokument: ytskikt, materiel och kulör

Hall övre och nedre

Golv	Terrazzo 300x300mm
Väggar	Träpanel
Tak	Träpanel
Trappa	Trä
Övrigt	Socket, foder, lister av trä, ytbehandling lika vägghpanel

Sovrum

Golv	Trä
Väggar	Träpanel
Tak	Träpanel
Garderob	Slät, målad
Övrigt	Socket, foder, lister av trä, ytbehandling lika vägghpanel

WC, samt WC med Dusch

Golv	Terrazzo 300x300mm
Väggar	Kakel
Tak	Träpanel
Övrigt	Duschvägg av glas

Bastu

Golv	Terrazzo 300x300mm
Väggar	Alpanel
Tak	Alpanel
Lavar	Värmebehandlad Al
Övrigt	Bastuaggregat

Dusch

Golv	Terrazzo 300x300mm
Väggar	Kakel
Tak	Alpanel
Övrigt	Golvbrunn av rostfritt stål. Duschstång svart

Tvätt

Golv	Terrazzo 300x300mm
Väggar	Träpanel
Tak	Träpanel
Övrigt	Sockel, foder, lister av trä, ytbehandling lika väggpanel

Kök

Golv	Trä
Väggar	Träpanel
Tak	Träpanel
Övrigt	Köksinredning: Köksutrustning: Induktionshäll med inbyggd kolfilterfläkt Integrerad kyl/frys Integrerad diskmaskin Integrerad ugn/micro i högskåp Sockel, foder, lister av trä, ytbehandling lika väggpanel

Vardagsrum

Golv	Trä
Väggar	Träpanel
Tak	Träpanel
Övrigt	Spisinsats Rais 600 eller likv med glas på 2 sidor. Muras in med putsade väggar av lättbetong Gnistskydd terrazzo Sockel, foder, lister av trä, ytbehandling lika väggpanel